

Portal 1, BAJO B


>> Superficie construida con zz.cc 95,45 m²

>> Superficie útil interior 72,93 m²


Superficie útil (interior + exterior cubierta)	72,93 m ²
Superficie útil d.218/2005 (interior+50% exterior)	74,20 m ²
Superficie útil exterior cubierta	0,00 m ²
Superficie útil exterior descubierta	0,00 m ²

>> Superficies útiles

Vestíbulo	2,22 m ²
Cocina	7,08 m ²
Salón	23,03 m ²
Distribuidor	2,48 m ²
Dormitorio Principal	12,21 m ²
Dormitorio2	9,11 m ²
Dormitorio3	8,01 m ²
Baño1	2,30 m ²
Baño2	3,17 m ²
Lavadero	3,32 m ²

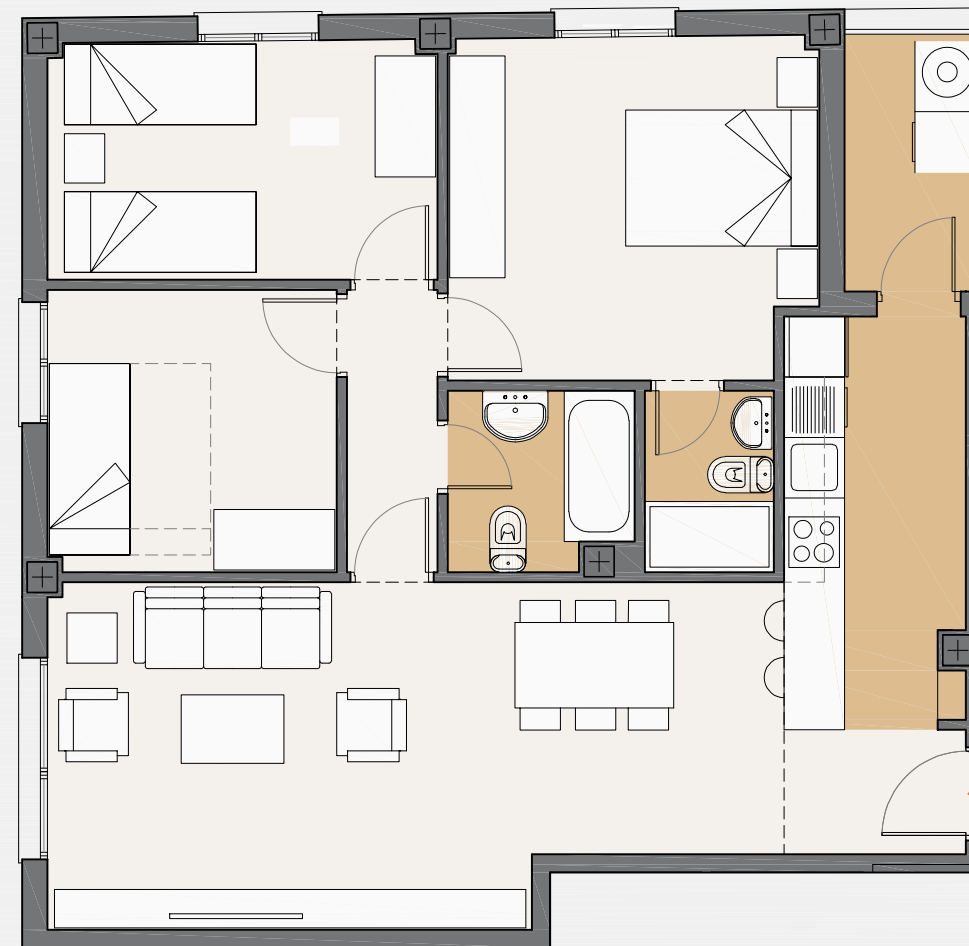

MANZANA M2

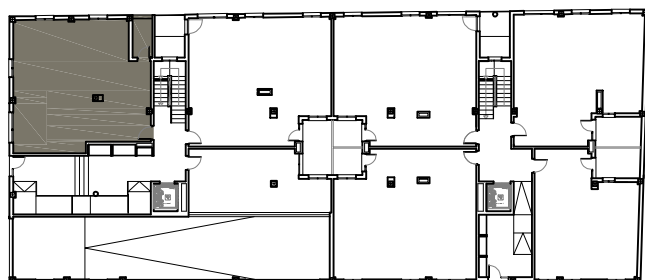

ESCALA 1:75

